


 Avant toute intervention, coupez le courant.

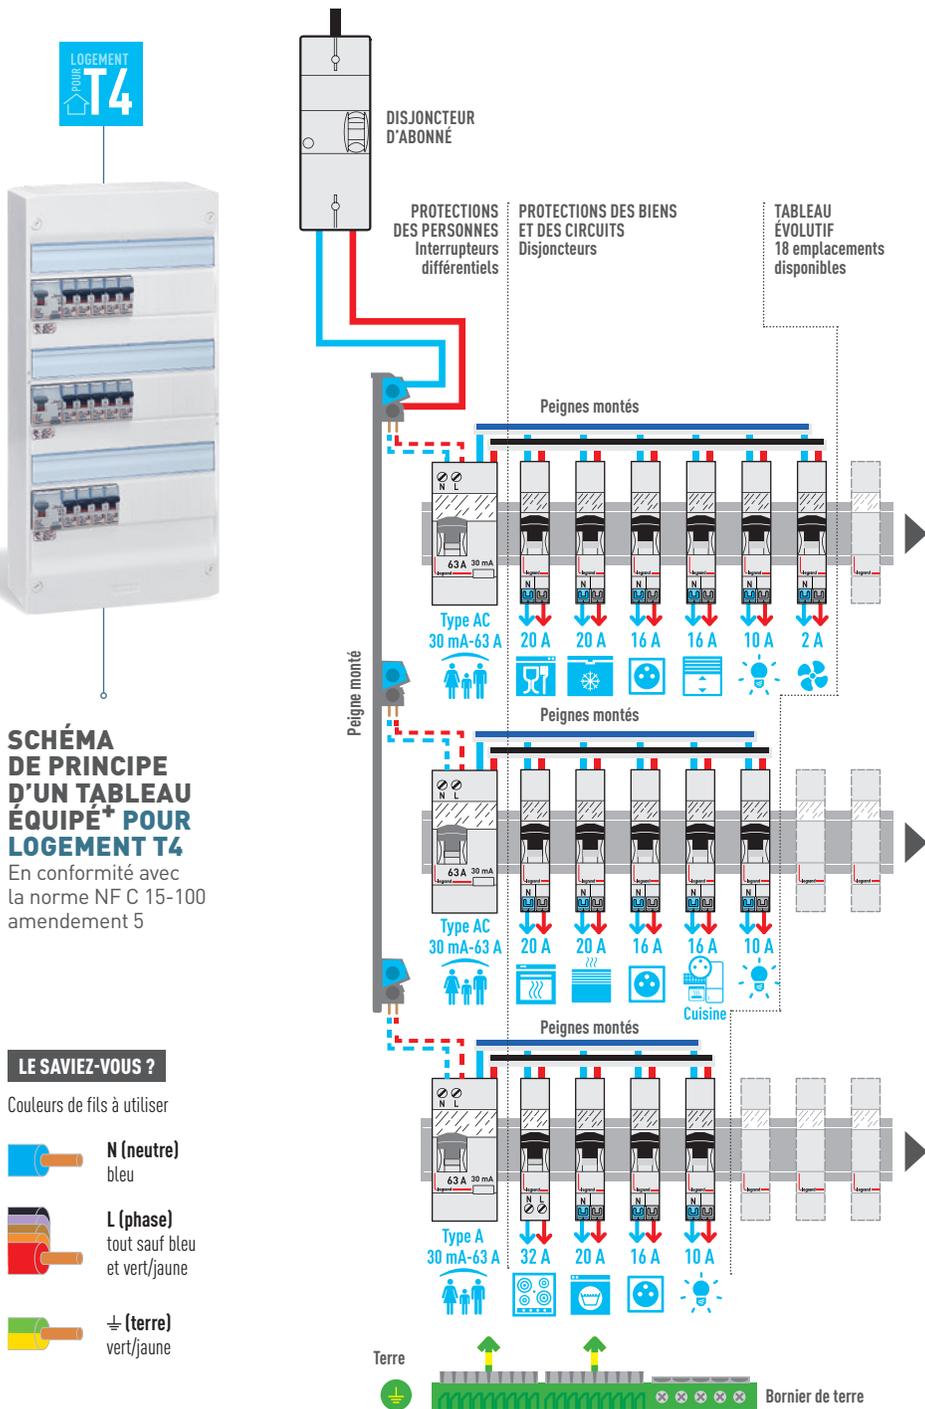

SCHEMA DE PRINCIPE D'UN TABLEAU ÉQUIPÉ POUR LOGEMENT T4

En conformité avec la norme NF C 15-100 amendement 5

LE SAVIEZ-VOUS ?

Couleurs de fils à utiliser

 **N (neutre)**
bleu

 **L (phase)**
tout sauf bleu et vert/jaune

 **⊕ (terre)**
vert/jaune